MOBILIARIO - COCINA

MUEBLE BAJO

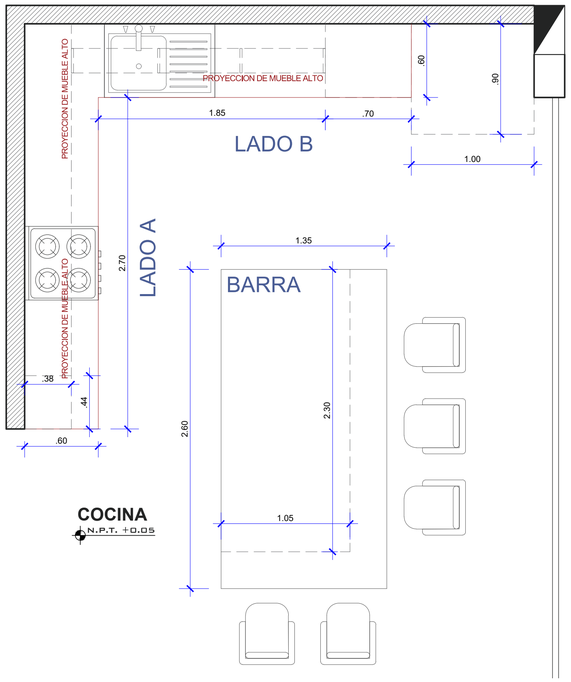

MUEBLE ALTO

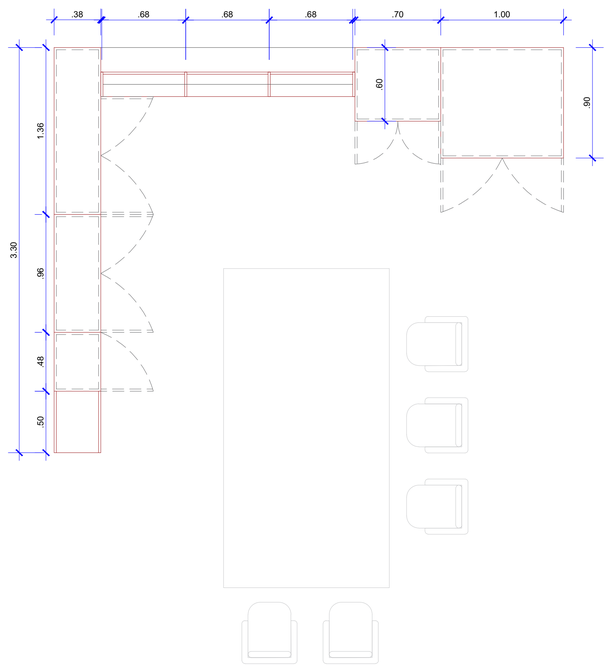

VISTA EN PLANTA

Escala 1/100



BARRA - DESAYUNADOR

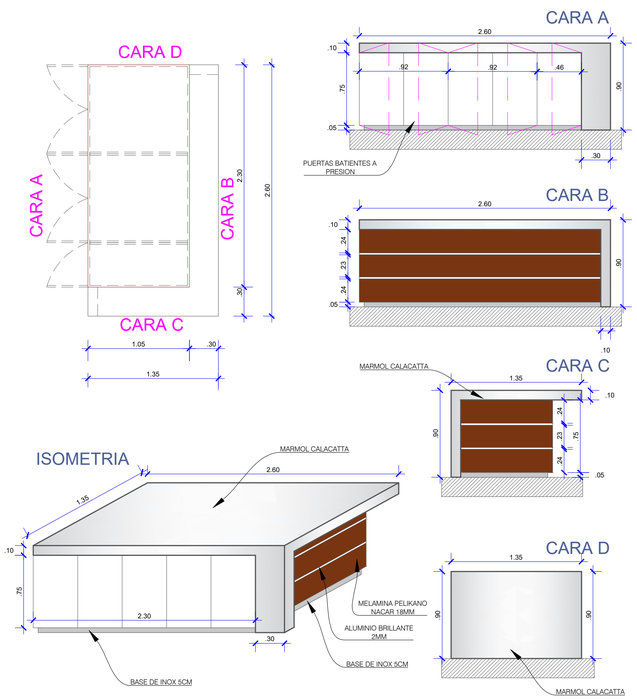

CORTE LONGITUDINAL LADO A

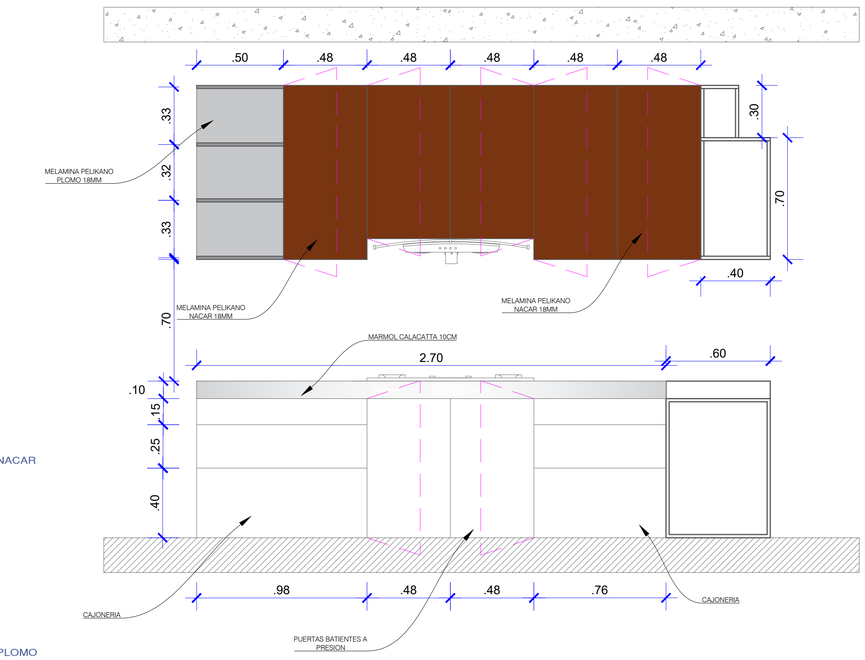

MELAMINA PELIKANO NACAR



MELAMINA PELIKANO PLOMO



MARMOL CALACATTA



CORTE LONGITUDINAL LADO B

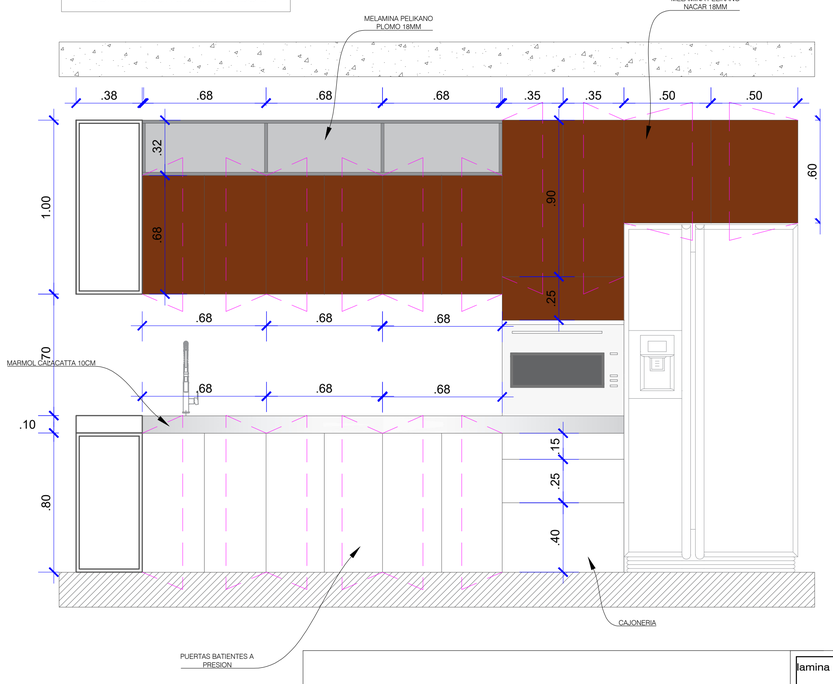

proyecto :

propietario :

plano:	dibujo	escala	fecha
DETALLES ARQUITECTURA		INDICADA	

lamina nro.