MOBILIARIO - DORMITORIO

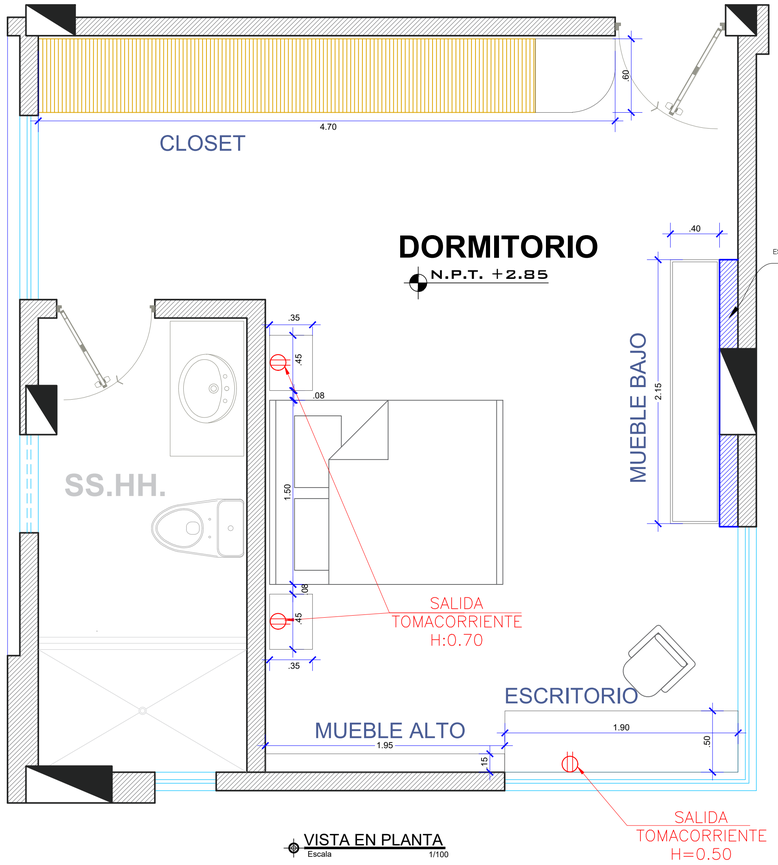

VISTA EN PLANTA
Escala 1/100

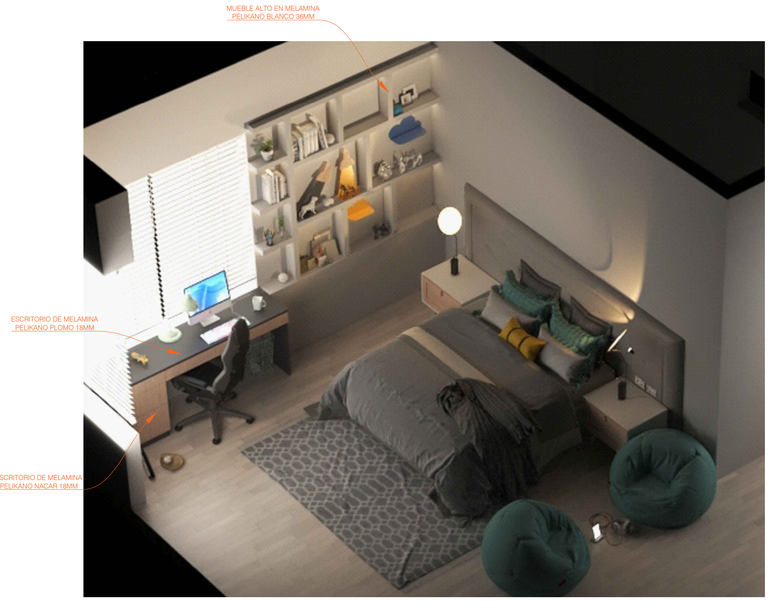

CLOSET

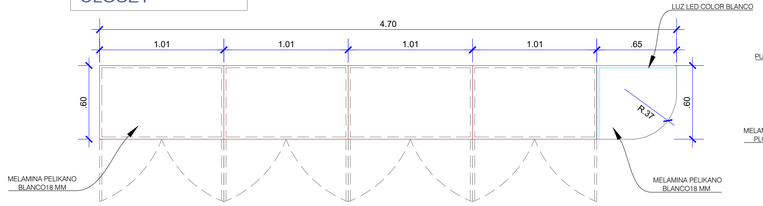

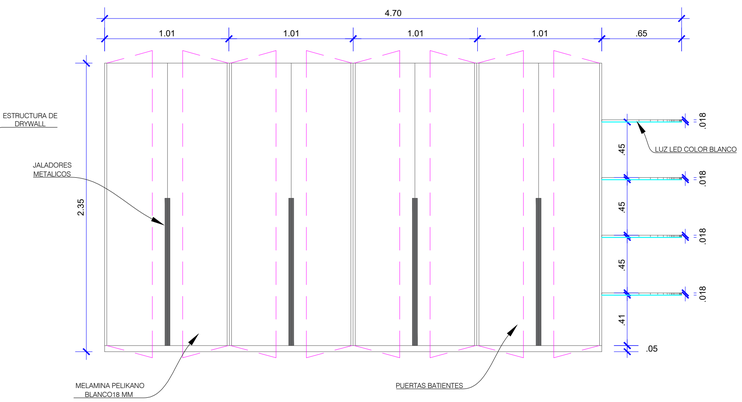



MUEBLE BAJO

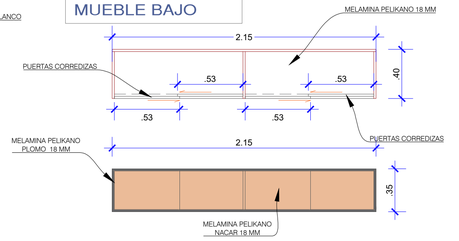

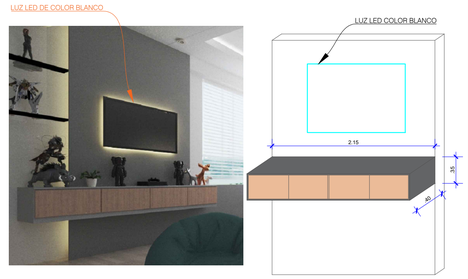

ESCRITORIO

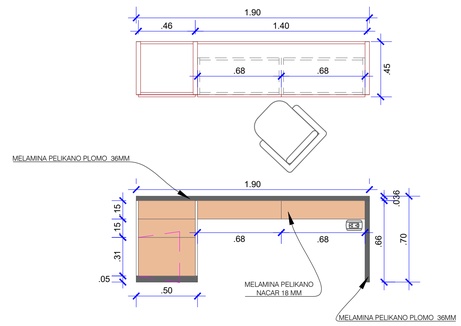

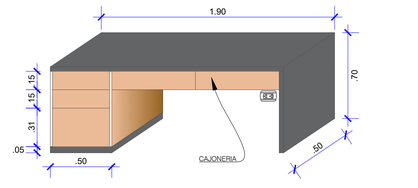

VELADOR

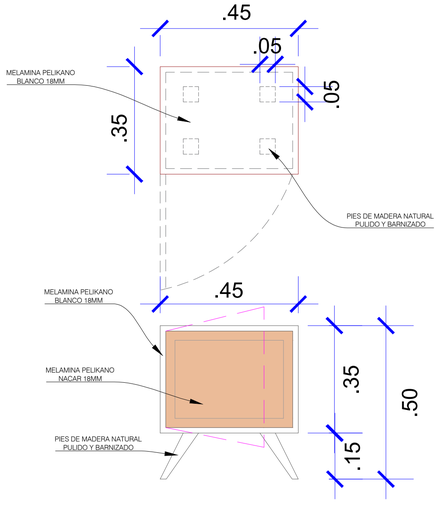

MUEBLE ALTO

