DORMITORIO HIJA

VISTA EN PLANTA
Escala 1/100

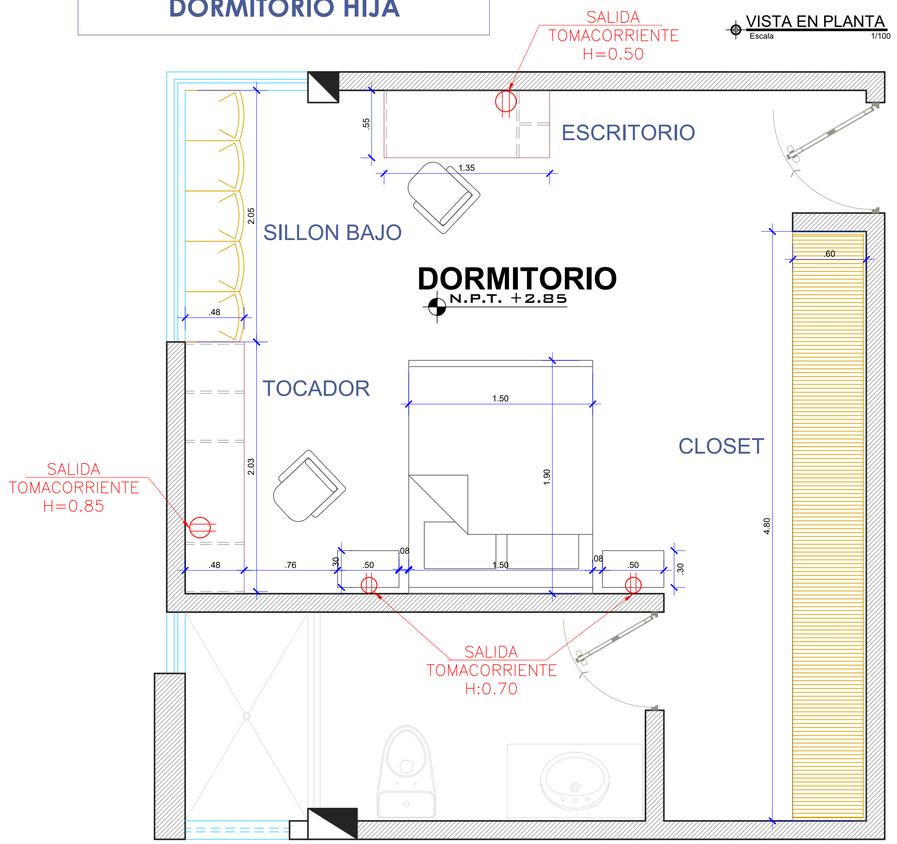

CLOSET

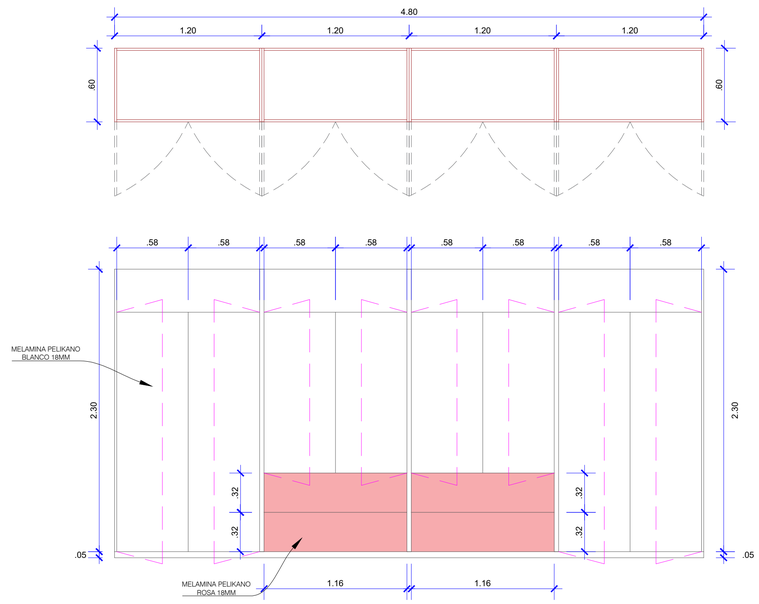

CAMA Y VELADOR

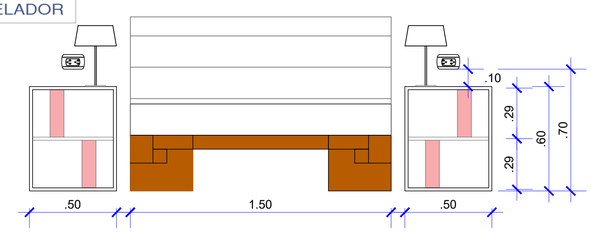

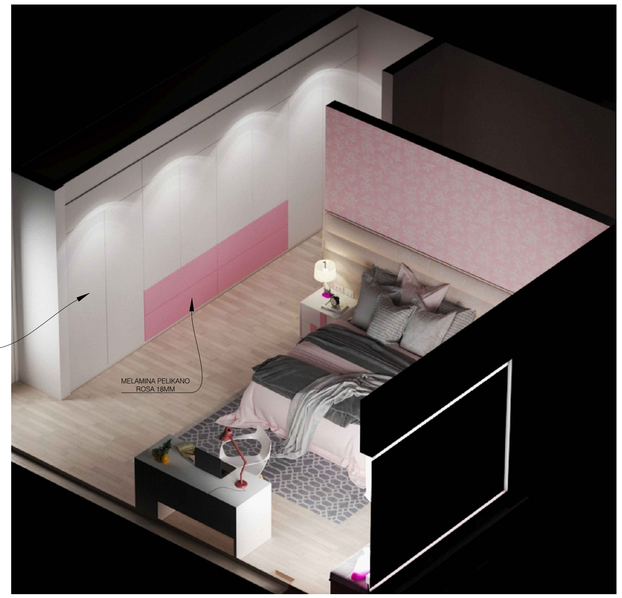

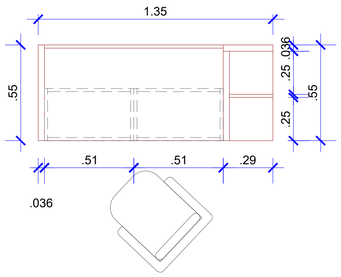

ESCRITORIO

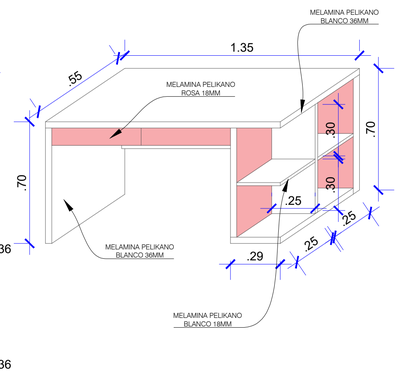



TOCADOR

MUEBLE BAJO DE TOCADOR

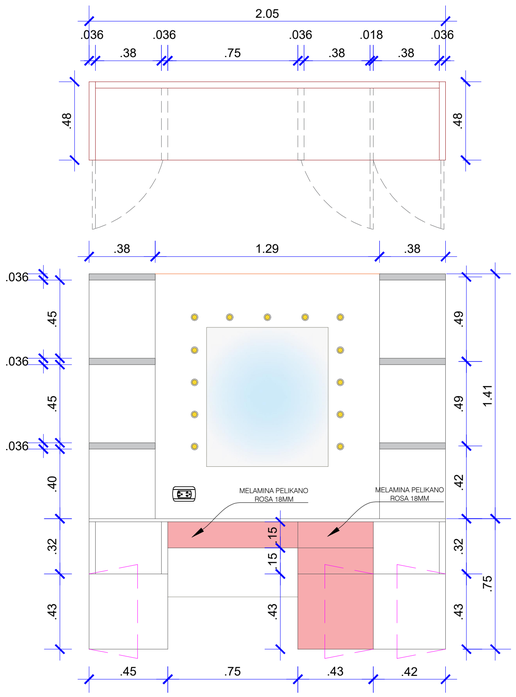

MUEBLE ALTO DE TOCADOR

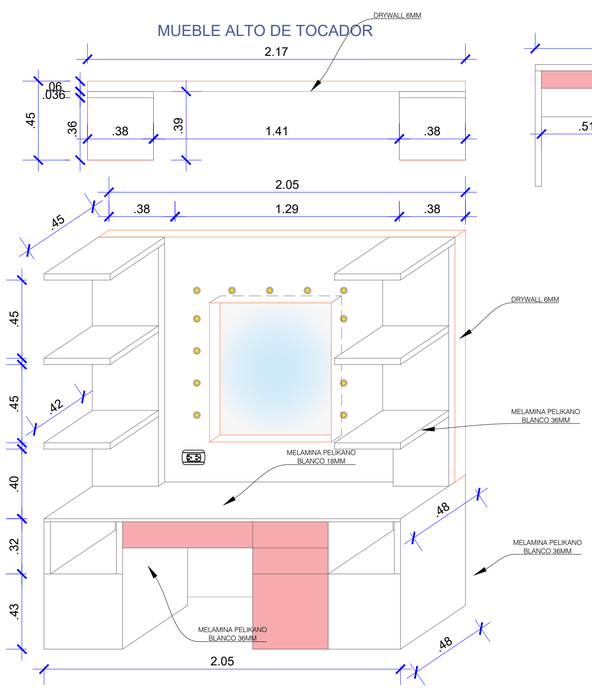

SILLON BAJO

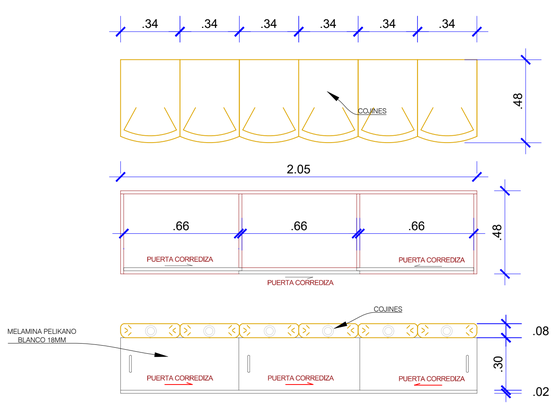

proyecto :			lamina nro.
propietario :			
plano: DETALLES ARQUITECTURA	dibujo	escala INDICADA	fecha