MOBILIARIO - ESTUDIO

VISTA EN PLANTA
Escala 1/100

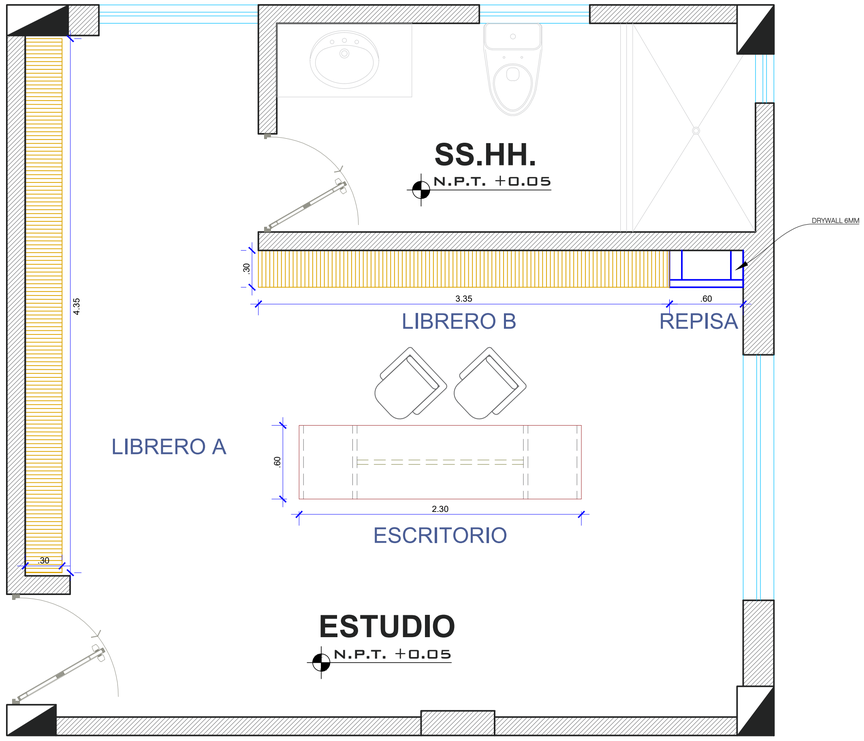



LIBRERO A

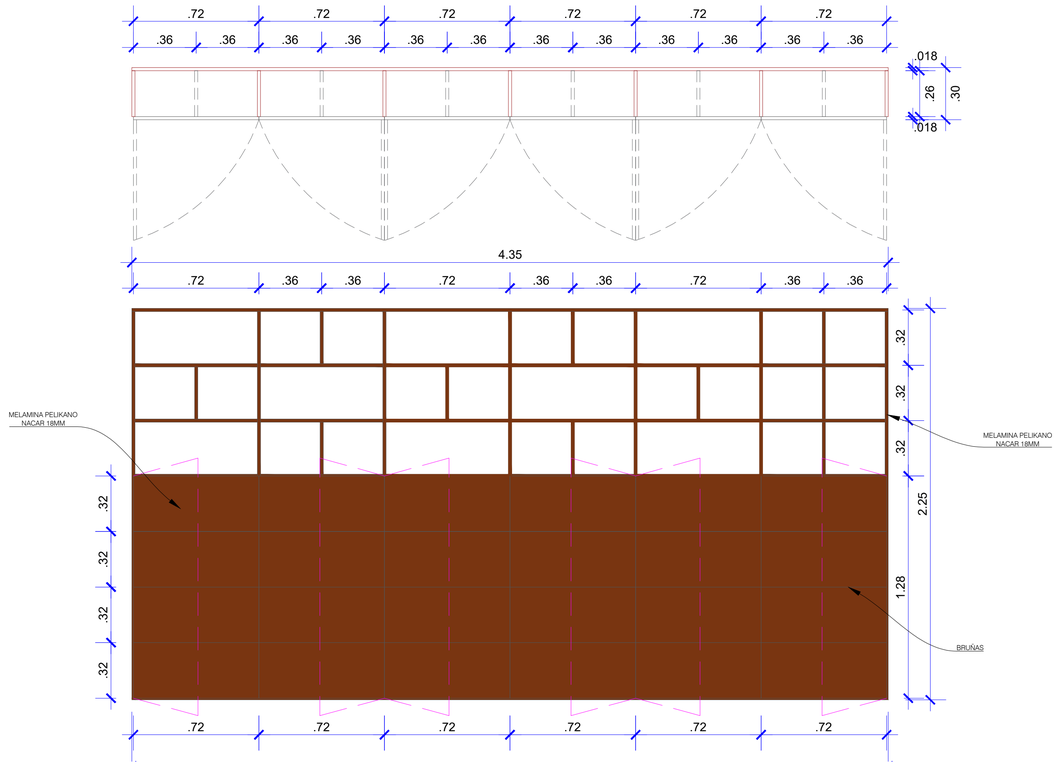

REPISA

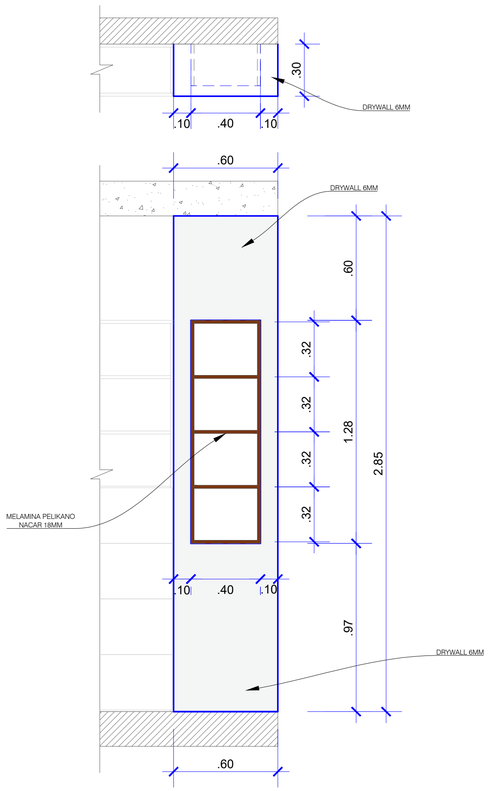

LIBRERO B

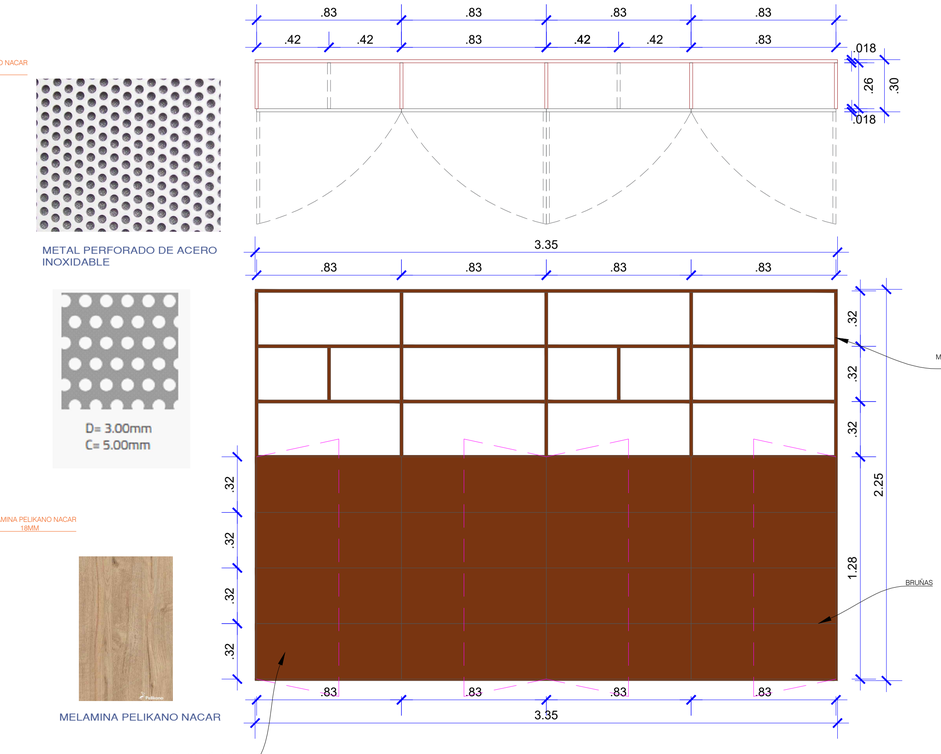

METAL PERFORADO DE ACERO INOXIDABLE

MELAMINA PELIKANO NACAR

MELAMINA PELIKANO NACAR 18MM

ESCRITORIO

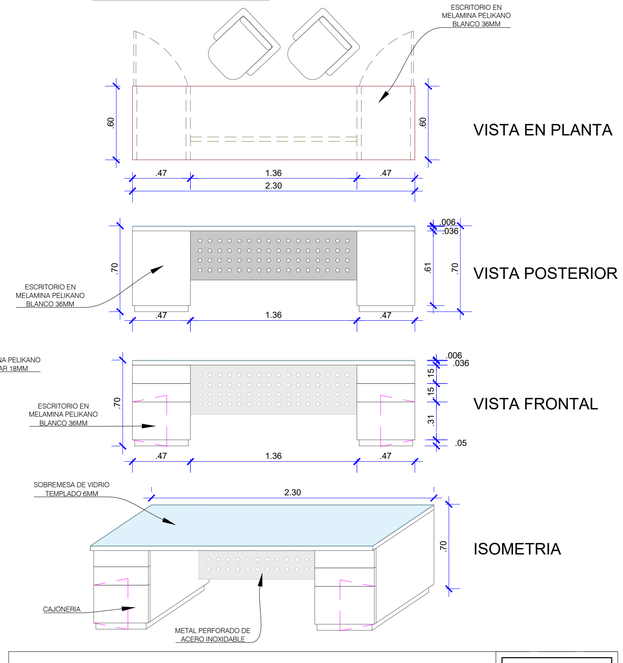

lamina nro.

proyecto :

propietario :

plano:	dibujo	escala	fecha
DETALLES ARQUITECTURA		INDICADA	