MOBILIARIO - SALA Y COMEDOR

CORTE LONGITUDINAL

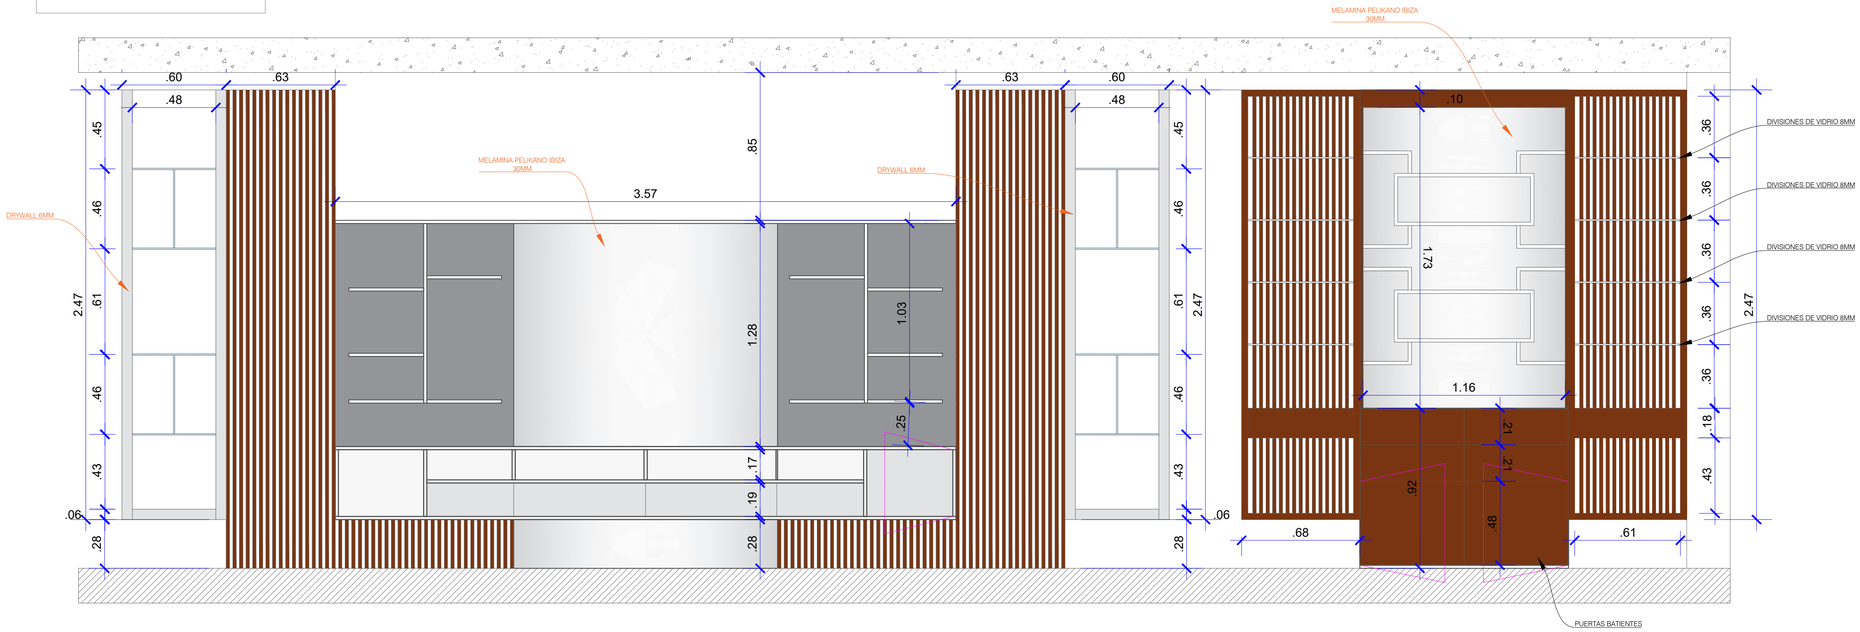

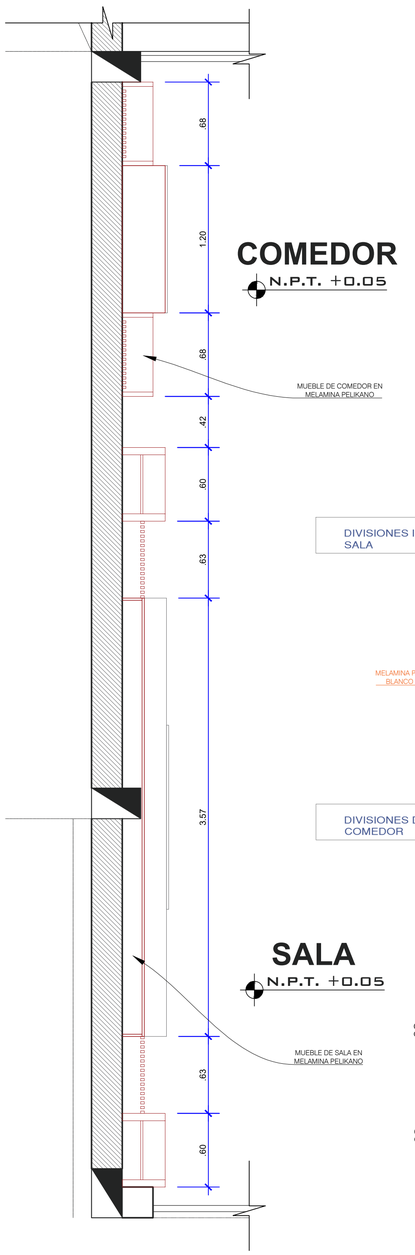

DIVISIONES INTERNAS MUEBLE DE SALA

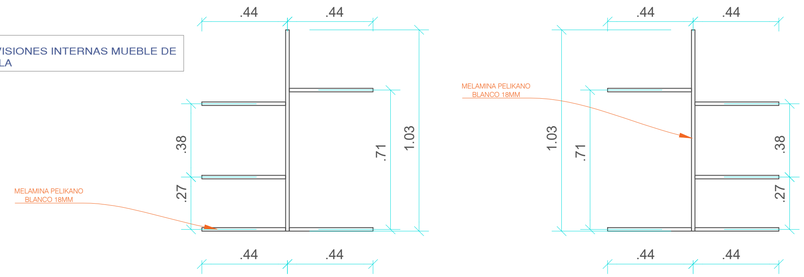

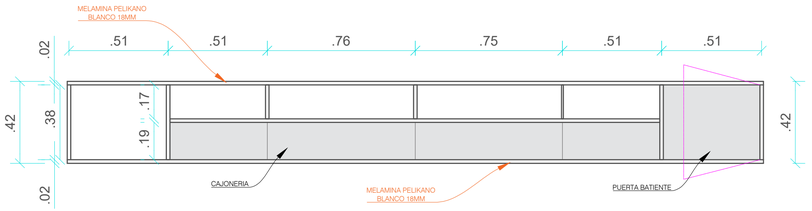

DIVISIONES DE MUEBLE COMEDOR

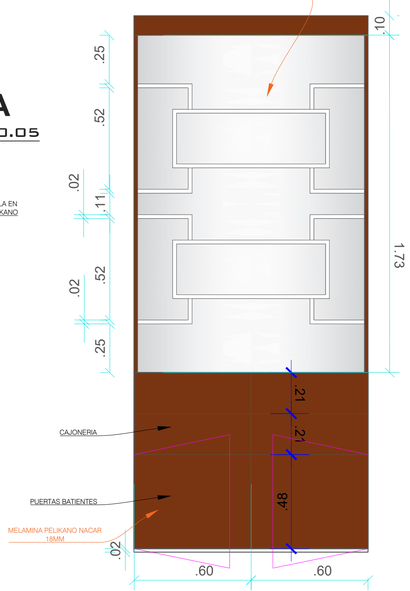

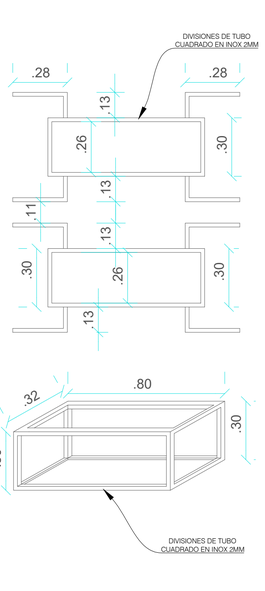

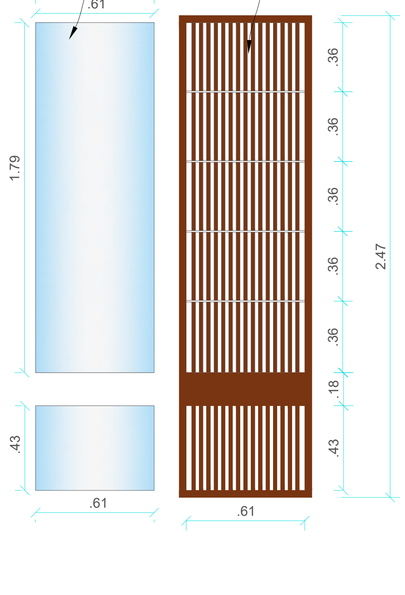



proyecto :			lamina nro.
propietario :			
plano: DETALLES ARQUITECTURA	dibujo	escala INDICADA	fecha